


nr. 204 og 17. p

Tømmerup by Tørbj søgn

attesteres herved. Tørbj d. 29/11 - 1975

Navn: P. Christensen

Juristministeriets genpartskøberLæres. Til k...

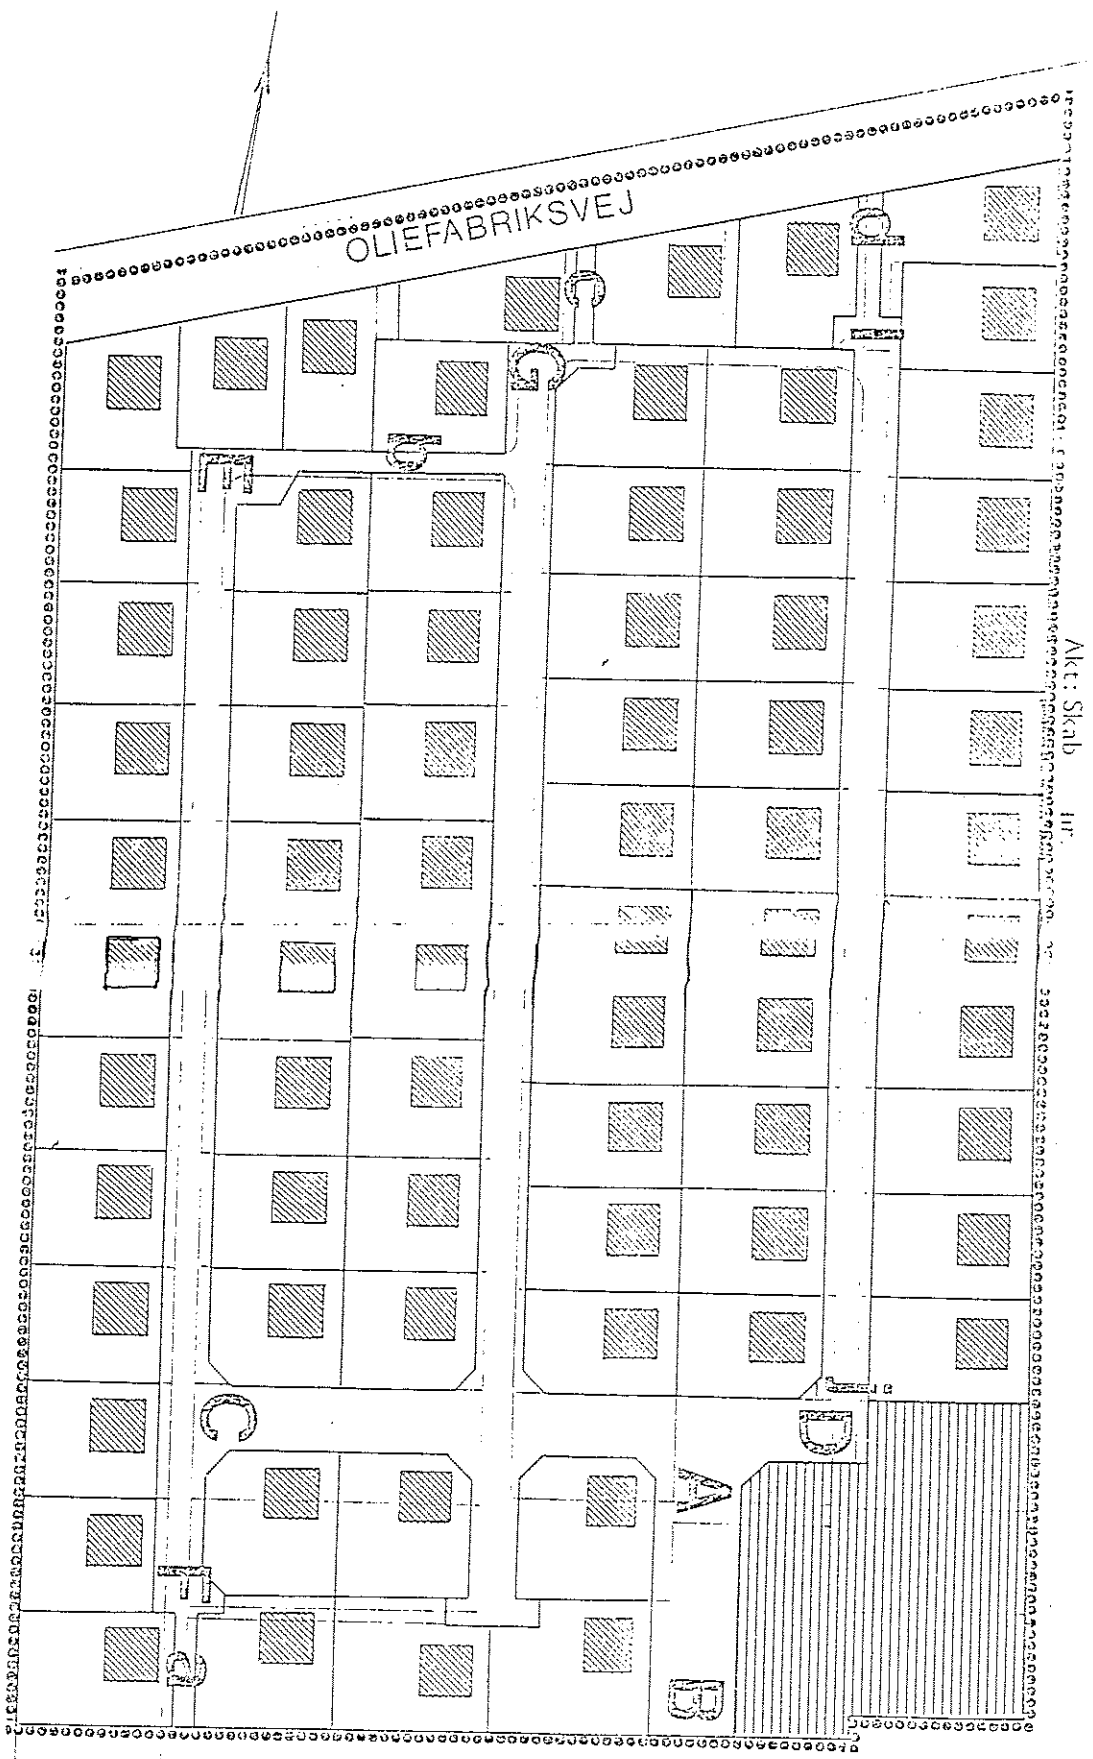

Akt: Skab III

7. kl. jnr. B-32-54-70
Hæftes nr. 204 og 17. p
Kortbilag nr. 1

PLANV.
E.B.

Birger Christensen
Tilf. m.

BYPLANVEDTÆGT NR. 26
"TØMMERUPVANG"
KORTBILAG NR. 1

signaturer: områdegrænse
byggefeltet
fælles opholds-
areal

